

ΕΦΗΜΕΡΙΣ ΤΗΣ ΚΥΒΕΡΝΗΣΕΩΣ
ΤΗΣ ΕΛΛΗΝΙΚΗΣ ΔΗΜΟΚΡΑΤΙΑΣ

ΕΝ ΑΘΗΝΑΙΣ ΤΗ, 5 ΝΟΕΜΒΡΙΟΥ 1981 | ΤΕΥΧΟΣ ΤΕΤΑΡΤΟΝ | ΑΡΙΘΜΟΣ ΦΥΛΛΟΥ 619

ΠΕΡΙΕΧΟΜΕΝΑ

ΠΟΛΕΟΔΟΜΙΑ

ΑΠΟΦΑΣΕΙΣ

ΑΝΑΚΟΙΝΩΣΕΙΣ

ΔΙΟΡΘΩΣΕΙΣ ΣΦΑΛΜΑΤΩΝ

ΠΟΛΕΟΔΟΜΙΑ

ΑΠΟΦΑΣΕΙΣ

Αριθ. ΧΟΠ. 2354 (1)

Περί χαρακτηρισμού ως κατοικημένης της περιοχής Λειβαδάκια Άγρινίου, Ν. Αιτωλίας και Ακαρνανίας.

Ο ΝΟΜΑΡΧΗΣ ΑΙΤΩΛΙΑΣ ΚΑΙ ΑΚΑΡΝΑΝΙΑΣ

Έχοντας υπόψη:

1. Τις διατάξεις του Ν.3200/55 «περί Διοικητικής αποκεντρώσεως». 2. τις διατάξεις του από 20.6.55 Β.Δ/τος «περί εξαιρέσεως από της κατά την παρ. 1 του άρθρου 1 του Ν. 3200/55 αρμοδιότητες του Υπουργείου Δημοσίων Έργων». 3. τις διατάξεις του 863/70 Β.Δ/τος «περί διαρθρώσεως του Υπουργείου Συγκοινωνιών και Δημ. Έργων». όπως τούτο τροποποιήθηκε με το αριθ. 572/67 Β.Δ.. 4. τις διατάξεις του 532/70 Ν. Δ/τος «περί διοικητικής αποκεντρώσεως». 5. τις διατάξεις του 712/70 Β.Δ/τος, όπως τροποποιήθηκε και συμπληρώθηκε με τα αριθ. 677/71 και 198/72 Β.Δ/τα, 6. τη Α7/16/11/7.10.70 κοινή απόφαση των Υπουργών περί οργανώσεως των Περιφ/κών Υπηρεσιών του ΥΠ. ΔΕ., 7. τη Α9/1-8/3/9.8.71 κοινή εγκύκλιο των Πρωθυπουργού, Αντιπροέδρου και Υπουργού των Εσωτερικών «περί οργανώσεως των Νομαρχιών», 8. την από 6.4.81 αίτηση του Αριστ. Γιαννάκου, 9. το από Μάρτιο του 1981 τοπογραφικό διάγραμμα του ιδιώτη Μηχ/κού Κων/νου Κατσακιώρη, όπου φαίνεται η προς χαρακτηρισμό περιοχή, 10. τη σύμφωνη γνωμοδότηση του Νομ/κού Συμβουλίου Δ.Ε.. που διατυπώθηκε στο αριθ. 7/1981 (θέμα 19ο) πρακτικό αυτού, 11. την Ε 131/13121/8.10.80 απόφαση του Νομάρχη Αιτωλ/νίας περί αναθέσεως ασκήσεως μέρους αρμοδιοτήτων Νομάρχη υπό την ένδειξη «Με εντολή Νομάρχη», αποφασίζουμε:

Χαρακτηρίζουμε ως κατοικημένη την περιοχή Λειβαδάκια Αγρινίου από την παλαιά εθνική οδό Αγρινίου—Ιωαννίνων και συγκεκριμένα από την οικία Σ. Φλώρου μέχρι την οικοδομή Χ. Τασόπουλου, όπως φαίνεται στο από Μάρτιο του 1981 τοπογραφικό διάγραμμα του ιδιώτη Μηχ/κού Κων/νου Κατσακιώρη, που συνοδεύει την απόφαση αυτή.

Η απόφαση αυτή να δημοσιευθεί στην Εφημερίδα της Κυβερνήσεως.

Μεσολόγγι, 24 Ιουνίου 1981

Με εντολή Νομάρχη
Η Προϊσταμένη
ΑΓ. ΑΝΑΓΝΩΣΤΟΠΟΥΛΟΥ



'Αριθ. 53134 (2)

Περί διορθώσεως ἀσυμφωνίας σχεδίου πόλεως καί πραγματικότητας στὴν ὁδὸ 'Αγίου Γεωργίου Κομοτινῆς Ν. Ροδόπης.

Ο ΝΟΜΑΡΧΗΣ ΡΟΔΟΠΗΣ

Ἔχοντας ὑπόψη :

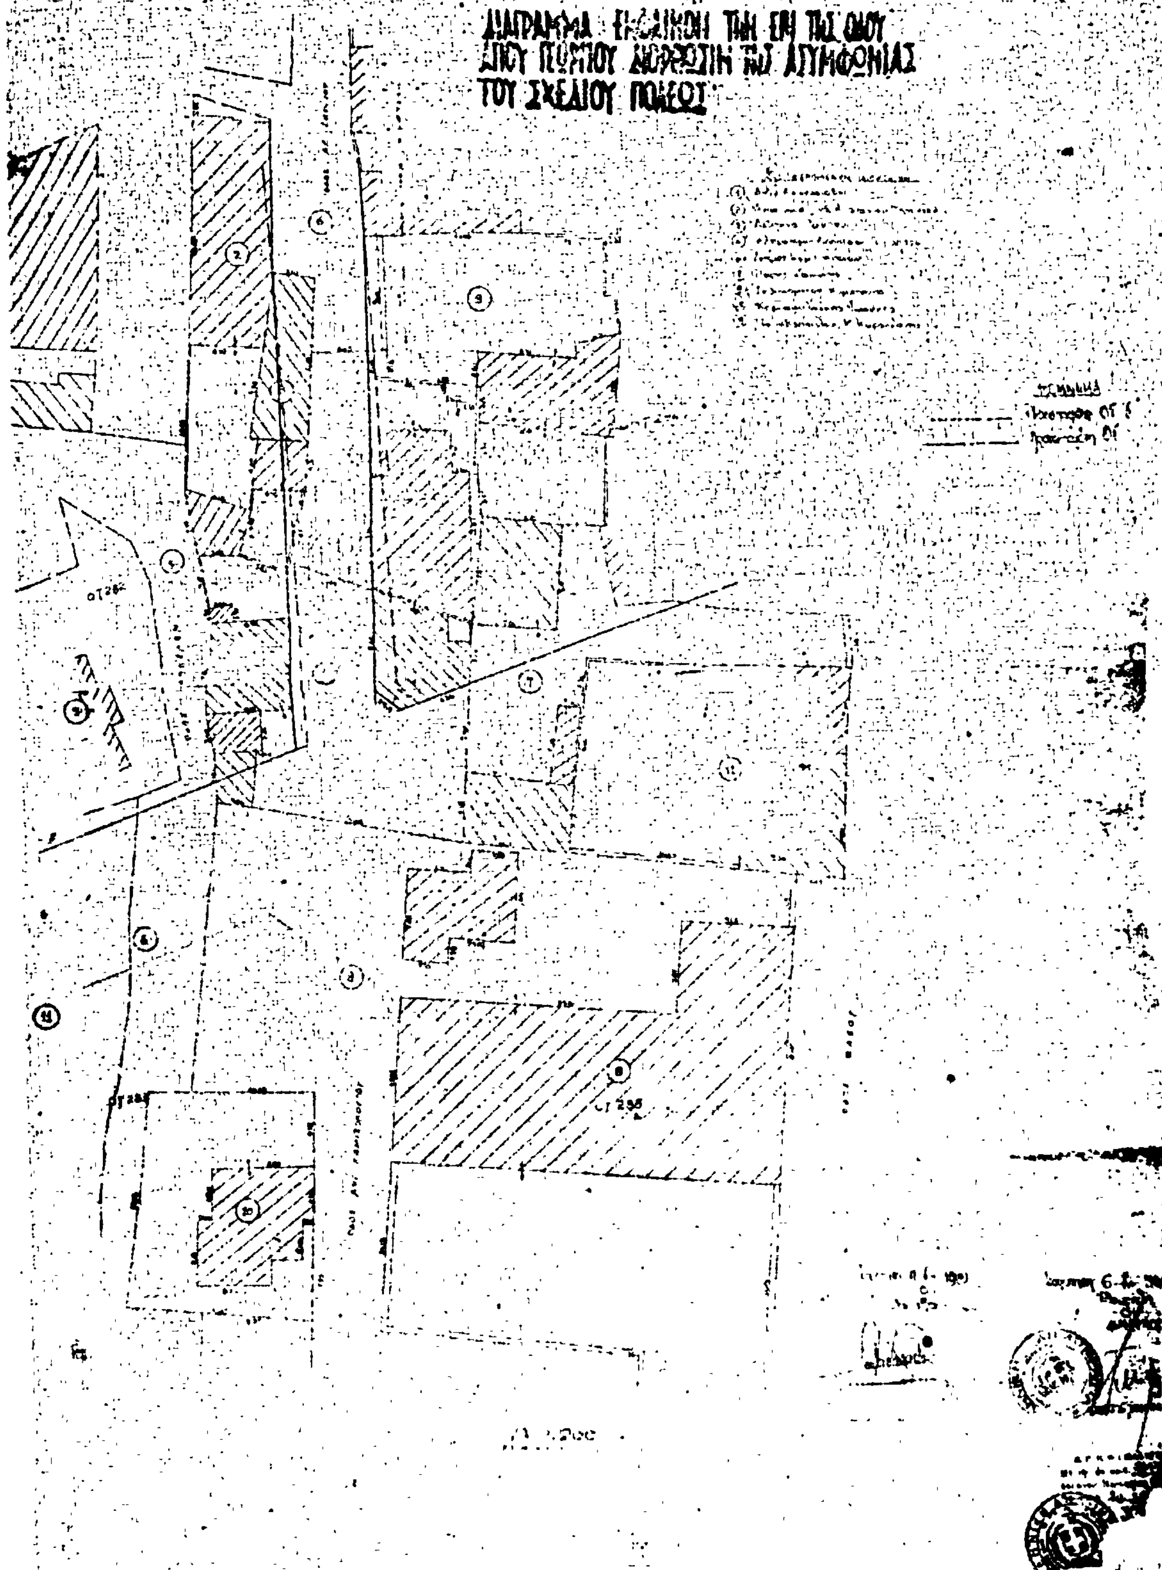
1. Τὶς διατάξεις τοῦ Ν. 3200/55 «περὶ διοικητικῆς ἀποκεντρώσεως», ὅπως συμπληρώθηκαν μὲ τὸ Ν. Δ/γμα 532/1970.
2. Τὶς διατάξεις τοῦ 1038/14.3.1980 Νόμου «περὶ συστάσεως 'Υπουργείου Χωροταξίας, Οἰκισμοῦ καὶ Περιβάλλοντος».
3. Τὴν μὲ ἀριθ. 2 (ἀριθ. Πρωτ. Γ 243/73/20.3.1980) ἐγκύκλιο Δ/γὴ τοῦ 'Υπουργείου Χωροταξίας, Οἰκισμοῦ καὶ Περιβάλλοντος.
4. Τὴν ἐξουσιοδότηση γιὰ ὑπογραφὴ μὲ τὴν ἔνδειξη «'Εντολὴ Νομάρχου» ποὺ περιέχεται στὴν ἀπόφαση 47744/3.10.1980.
5. Τὸ ἀριθ. 17168/6.7.80 ἔγγραφο τοῦ Δήμου Κομοτηνῆς μὲ τὸ ὁποῖο στάλθηκε ἀπόσπασμα πρακτικοῦ τῆς 8/1981 συνεδριάσεως τοῦ Διοικητικοῦ Συμβουλίου τοῦ Δήμου Κομοτηναίων, στὸ ὁποῖο γνωμοδοτεῖ ὑπὲρ τῆς διορθώσεως τῆς ἀσυμφωνίας ποὺ ὑπάρχει μεταξὺ τοῦ ἐγκεκριμένου ρυμοτομικοῦ σχεδίου τῆς πόλεως Κομοτηνῆς καὶ αὐτοῦ ποὺ ἐφαρμόστηκε ἐπὶ τοῦ ἐδάφους στὴ ὁδὸ 'Αγίου Γεωργίου (οἰκία 'Αθ. Ταουκσῆ) πρὸς τὸ σκοπὸ προσαρμογῆς τούτου πρὸς τὴν ὑπάρχουσα σήμερα πραγματικότητα καὶ ὅπως εἰδικώτερα ἡ διόρθωση αὐτὴ φαίνεται μὲ κόκκινη γραμμὴ στὸ μὲ κλίμακα 1 : 200 τοπογραφικὸ διάγραμμα ποὺ συνοδεύει τὸ πιὸ πάνω ἔγγραφο τοῦ Δήμου Κομοτηνῆς καὶ θεωρεῖται μὲ ἡμερομηνία 6.7.1981 ἀπὸ τὸ Δήμαρχο Κομοτηνῆς.
6. Τὸ ἀριθ. Γ4δ/30360/13717/7.11.1980 τοῦ 'Υπουργείου Χ.Ο.Π.
7. Τὶς διατάξεις τοῦ Δ/τος τῆς 18.10.1925 «περὶ τρόπου διορθώσεως ἀσυμφωνιῶν ὑφισταμένων μεταξὺ ἐγκεκριμένου σχεδίου καὶ τοῦ ἐπὶ τοῦ ἐδάφους ἐφαρμοσθέντος τοιούτου.
8) Τὸ ἄρθρο 2 τοῦ ἀπὸ 10.5.1958 Β. Δ/τος «περὶ καταργήσεως Συμβουλίων καὶ 'Επιτροπῶν παρὰ ταῖς Νομαρχίαις κ.λπ.».
9. Τὴν εἰσήγηση τῆς ἁρμόδιας 'Υπηρεσίας ἡ ὁποία ἔχει σταλεῖ μὲ τὸ 52536/6.7.1981 ἔγγραφο καὶ περιέχεται στὸ 45491/28.4.1980 ἔγγραφο τοῦ τμήματος Πολεοδομίας καὶ Πολεοδομικῶν ἐφαρμογῶν Ν. Ροδόπης.
10. Τὴν ἀριθ. 15/100/8.7.1981 γνωμοδότηση τοῦ Νομαρχιακοῦ Συμβουλίου Δημοσίων Ἔργων Ν. Ροδόπης.
11. 'Επειδὴ ὅπως προκύπτει ἀπὸ τὸ ρυμοτομικὸ σχέδιο Κομοτηνῆς (Δ/γμα 22.9.1933) σὲ συνδυασμὸ μὲ τὴν ἀπὸ 2.11.64 πράξη προσκυρώσεως τῆς Δ/νσεως Τεχν. 'Υπηρεσιῶν Ν. Ροδόπης καὶ τοῦ διαγράμματος ποὺ συνοδεύει τὴν ἀριθ. 33/78 πράξη τῆς Δ/νσεως Τεχν. 'Υπηρεσιῶν, μπορεῖ ν' ἀποδοθεῖ ἡ θέση τῆς πίσω πλευρᾶς παλαιοῦ κτίσματος ἰδιοκτησίας 'Αθ. Ταουκτσῆ στὸ διάγραμμα τῆς 33/78 πράξεως.

'Ενῶ ὅμως ἡ πλευρὰ αὐτὴ ὄφειλε νὰ συμπέσει μὲ τὸ σημερινὸ ὅριο τῶν ἰδιοκτησιῶν 'Αθ. Ταουκτσῆ καὶ 'Αν. Γερίδου, ὅπως φαίνεται καὶ στὴν ἀπὸ 2.11.64 πράξη, στὴν πραγματικότητα ἀπέχει αὐτοῦ περίπου 1 μέτρο. Κατὰ συνέπεια ὑφίσταται θέμα ἀσυμφωνίας τοῦ ἐγκεκριμένου σχεδίου μὲ τὴν στὸ ἔδαφος πραγματικότητα, ἀποφασίζουμε :

Αἴρουμε τὴν διαπιστωθεῖσα ἀνωτέρω ἀσυμφωνία διευθετώντας τὶς οἰκοδομικὲς γραμμὲς ὅπως ἐμφανίζεται στὸ διάγραμμα τοῦ Δήμου Κομοτηνῆς, ποὺ δημοσιεύεται μὲ τὴν παροῦσαν ἀπόφασιν.

Κομοτηνή, 20 Αὐγούστου 1981

'Ο Νομάρχης
ΠΑΝΑΓΙΩΤΗΣ ΦΩΤΕΑΣ


ΔΙΑΓΡΑΜΜΑ
ΑΣΥΜΦΩΝΙΑΣ
ΤΟΥ ΣΧΕΔΙΟΥ ΠΟΛΕΩΣ

Ἀριθ. Τ.Υ. 5031 (3)

Περὶ καταργήσεως τμήματος τῆς Ἐπαρχιακῆς ὁδοῦ Ἰτέας Γαλαξειδίου στὸ Νομὸ Φωκίδος.

Ο ΝΟΜΑΡΧΗΣ ΦΩΚΙΔΟΣ

Ἔχοντας ὑπόψη :

1. Τὶς διατάξεις τοῦ Α.Ν. 1956/1939/(ΦΕΚ 373/9.9.39) «περὶ συμπληρώσεως τῶν περὶ κατασκευῆς καὶ συντηρήσεως τῶν δημοσίων ὁδῶν κειμένων διατάξεων» καὶ εἰδικότερα τὶς διατάξεις τοῦ ἄρθρου 2 αὐτοῦ.

2. Τὶς διατάξεις τοῦ Β.Δ. 712/70 (ΦΕΚ Α'/1970) «περὶ καθορισμοῦ τῶν διατηρουμένων ὑπὲρ τοῦ Ὑπουργοῦ καὶ τῶν περιφερειακῶν ἀρχῶν διανομαρχιακοῦ ἐπιπέδου τοῦ Ὑπουργείου Δημ. Ἔργων κ.λπ.» ὅπως τροποποιήθηκε καὶ συμπληρώθηκε μεταγενεστέρως.

3. Τὴν ἀπὸ 6.4.81 αἴτηση τοῦ Ἰωάννη Σεντούκα καὶ τὰ συνημμένα σ' αὐτὴ τοπογραφικὰ διαγράμματα ποὺ συντάχθηκαν ἀπὸ τὸν πολιτικὸ μηχανικὸ Σωτήριο Κώνστα καὶ τὰ ὁποῖα ἐλέγχθησαν καὶ θεωρήθηκαν ἀπὸ τὴ Δ/νση Τ.Υ.Ν. Φωκίδος.

4. Τὸ μὲ ἀριθμὸ πρωτοκόλλου 5135/4.1.1/31.7.81 ἔγγραφο τῆς 1ης ΠΥΔΕ/Δ/νσεως 3ης ΔΕΚΕ Ἀθηνῶν, ἡ ὁποία σύμφωνα μὲ τὸ Π.Δ. 910/10.10.77 (ΦΕΚ 305 Α'/77) εἶναι ἁρμόδια γιὰ τὴν συντήρηση τοῦ Ἐθνικοῦ ὁδικοῦ δικτύου τοῦ Νομοῦ Φωκίδος καὶ ἡ ὁποία πληροφορεῖ ὅτι μπορεῖ νὰ προχωρήσῃ ἡ σχετικὴ διαδικασία ἀποχαρακτηρισμοῦ ἐφ' ὅσον συντρέχουν οἱ προϋποθέσεις τοῦ Α.Ν. 1956/39.

5. Τὰ ὑπ' ἀριθ. 15/13.8.91 πρακτικὸ γνωμοδοτήσεως τοῦ Περιφερειακοῦ Συμβουλίου Δημ. Ἔργων Νομοῦ Φωκίδος.

6. Τὸ γεγονὸς ὅτι μετὰ τὴν διάνοιξη τῆς Νέας Ἐθνικῆς ὁδοῦ Θερμοπυλῶν-Ἰτέας-Ναυπάκτου ἡ μὲ ἀριθ. 3 Ἐπαρχιακὴ ὁδὸς Ἰτέας-Γαλαξειδίου ἔπαψε οὐσιαστκῶς νὰ ἐξυπηρετεῖ τὸν σκοπὸν γιὰ τὸν ὁποῖο προοριζόταν ἀρχικῶς, ἀποφασίζουμε :

1. Τὴν κατάργηση καὶ ἀποχαρακτηρισμὸ τοῦ μὲ στοιχεῖα (ΑΒΓΔΕΖΗ) τμήματος τῆς μὲ ἐριθμὸ 3 ἐπαρχιακῆς ὁδοῦ Ἰτέας-Γαλαξειδίου, ὅπως ἐμφανίζεται στὸ τοπογραφικὸ διάγραμμα τοῦ πολιτικοῦ μηχανικοῦ Σωτηρίου Κώνστα, θεωρημένη ἀπὸ τὸν Δ/ντὴ Τεχνικῶν Ὑπηρεσιῶν Νομοῦ Φωκίδος Ἰωάννη Γ. Φραδέλλον Ἐπιθ/τὴ Δ.Ε. μὲ 2ο βαθμὸ καθ' ὅσον ἔπαψε νὰ ἐξυπηρετεῖ τὸν ἀρχικό της σκοπό.

2. Τὸν ἐπαναχαρακτηρισμὸ τοῦ ὑπόψη τμήματος τῆς ὡς ἄνω ὁδοῦ ὡς Κοινοτικὴ τοιαύτη.

Ἡ ἀπόφασή μας αὐτὴ νὰ δημοσιευθεῖ στὴν Ἐφημερίδα τῆς Κυβερνήσεως.

Ἄμφισσα 18 Αὐγούστου 1981

Ὁ Νομάρχης
ΙΩΑΝ. ΑΣΙΜΗΣ

ΤΟΠΟΓΡΑΦΙΚΟ ΔΙΑΓΡΑΜΜΑ
ΠΕΡΙΟΧΗΣ ΠΡΟΦΗΤΗ ΗΛΙΑ ΚΟΙΝ. ΓΑΛΑΞΙΔΙΟΥ
ΚΛ. 1:15.000

ΚΛ. 1:100.000

ΑΝΑΚΟΙΝΩΣΕΙΣ

Ἀριθ. 12602 (4)

Περὶ παρακαταθήκης ἀποζημιώσεως ἀπὸ ἀναγκαστικὴ ἀπαλλοτρίωση λόγῳ ρυμοτομίας.

ΔΗΜΟΣ ΛΑΜΙΕΩΝ

Ὁ Δῆμος Λαμιέων, ὡς ἐπισπεύδων κατέθεσεν τὴν 8.10.1981 εἰς τὸ ἐν Λαμίᾳ Γραφεῖον Ταμείου Παρακαταθηκῶν καὶ Δανείων ὑπὲρ τῶν φερομένων καὶ νομίμως ἀναγνωρισθησομένων ἰδιοκτητῶν ρυμοτομουμένων κτισμάτων λόγῳ διανοίξεως ἀνωνύμου Δημοτικῆς ὁδοῦ στὸ Συνοικισμὸ «Καλύβια» Λαμίας καὶ ἐφαρμογῆς τοῦ σχεδίου πόλεως εἰς αὐτήν, συνεπείᾳ τῆς ὑπ' ἀριθ. 26/80 πράξεως ἀναλογισμοῦ τοῦ Πολεοδομικοῦ Γραφείου τῆς Δ/νσεως Τεχν. Ὑπηρεσιῶν Νομοῦ Φθιώτιδος, ἐγκριθεῖσαν διὰ τῆς ὑπ' ἀριθμ. Τ.Υ. 9177/1980 ἀποφάσεως τῆς Νομαρχίας Φθιώτιδος εἰδικῶς δὲ ὑπὸ στοιχεία α—β—γ—δ—α ἰσογείου κτίσματος α—β—γ—δ—α ὑπογείου κτίσματος καὶ ε—ζ—η—θ—ε βοηθητικοῦ κτίσματος, τούτων διαλαμβανομένων ἐν τῷ συνοδεύονται ταύτην ἀπὸ 10.10.1980 διαγράμματι καὶ συμφώνως πρὸς τὴν ὑπ' ἀριθ. 317/81 ἀπόφασιν τοῦ Μονομελοῦς Πρωτοδικείου Λαμίας.

Τὸ παρακατατεθὲν ποσὸν ἀνέρχεται εἰς δρχ. 212.260 κατετέθη δὲ διὰ λογαριασμὸν τοῦ Δήμου Λαμιέων ἐκδοθέντος τοῦ ὑπ' ἀριθμ. 26172/8.10.1981 γραμματίου συστάσεως παρακαταθήκης συμφώνως πρὸς τὴν ὑπ' ἀριθ. 245/1981 ἀπόφασιν τοῦ Δημοτικοῦ Συμβουλίου Λαμιέων, ἐγκριθεῖσαν διὰ τῆς ὑπ' ἀριθ. 19230/81 διαταγῆς τῆς Νομαρχίας Φθιώτιδος.

Λαμία, 12 Ὀκτωβρίου 1981

Ὁ Δήμαρχος
ΑΝΤΩΝΙΟΣ ΦΙΛΗΣ

Ἀριθ. 12601 (5)

Περὶ παρακαταθήκης ἀποζημιώσεως ἀπὸ ἀναγκαστικὴ ἀπαλλοτρίωση λόγῳ ρυμοτομίας

ΔΗΜΟΣ ΛΑΜΙΕΩΝ

Ὁ Δῆμος Λαμιέων ὡς ἐπισπεύδων, κατέθεσε τὴν 8.10.1981 εἰς τὸ ἐν Λαμίᾳ Γραφεῖον Ταμείου Παρακαταθηκῶν καὶ Δανείων ὑπὲρ τῶν φερομένων καὶ νομίμως ἀναγνωρισθησομένων ἰδιοκτητῶν ρυμοτομουμένων ἀκινήτων των λόγῳ διανοίξεως τῆς ὁδοῦ Παρνασσοῦ καὶ ἐφαρμογῆς τοῦ σχεδίου πόλεως Λαμίας εἰς αὐτήν, συνεπείᾳ τῆς ὑπ' ἀριθ. 2/1979 πράξεως ἀναλογισμοῦ τοῦ Πολεοδομικοῦ Γραφείου τῆς Δ/νσεως Τεχν. Ὑπηρεσιῶν Νομοῦ Φθιώτιδος ἐγκριθεῖσαν διὰ τῆς ὑπ' ἀριθ. ΤΥ. 11819/79 ἀποφ. τῆς Νομαρχίας Φθιώτιδος εἰδικῶς δὲ τὴν ὑπὸ στοιχεῖα 13—14—15—18—22—19—20—13, οἰκοπέδων καὶ α—β—γ—δ—α κτίσματος, τούτων διαλαμβανομένων ἐν τῷ συνοδεύοντι ταύτην ἀπὸ 6.2.1979 διαγράμματι καὶ συμφώνως πρὸς τὴν ὑπ' ἀριθμ. 544/80 ἀπόφασιν τοῦ Μονομελοῦς Πρωτοδικείου Λαμίας.

Τὸ παρακατατεθὲν ποσόν, ἀνέρχεται εἰς δρχ. 157.230 κατετέθη δὲ διὰ λογαριασμὸν τοῦ Δήμου Λαμιέων ἐκδοθέντος τοῦ ὑπ' ἀριθ. 26173/8.10.81 γραμματίου συστάσεως παρακαταθήκης συμφώνως πρὸς τὴν ὑπ' ἀριθ. 128/81 ἀπόφασιν τοῦ Δημοτικοῦ Συμβουλίου Λαμιέων, ἐγκριθεῖσαν διὰ τῆς ὑπ' ἀριθ. 12625/81 διαταγῆς τῆς Νομαρχίας Φθιώτιδος.

Λαμία, 12 Ὀκτωβρίου 1981

Ὁ Δήμαρχος
ΑΝΤΩΝΙΟΣ ΦΙΛΗΣ

ΔΙΟΡΘΩΣΕΙΣ ΣΦΑΛΜΑΤΩΝ

(6)

Στὴν ἀριθ. 1912/21.4.1981 ἐπικυρωτικὴ ἀπόφαση τοῦ Νομάρχη Χαλκιδικῆς καὶ στὴν παρ. 5 τοῦ σκεπτικοῦ αὐτῆς, ποὺ δημοσιεύθηκε στὸ ΦΕΚ 304/9.6.1981 (τ. Δ'), ἀναγράφεται «... τῆς ἀπὸ τὸ ἄρθρο 5 τοῦ Α.Ν. 263/1968 προβλεπομένης ἐπιτροπῆς...», ἀντὶ τοῦ ὀρθοῦ «...τοῦ ἄρθρου 74 τοῦ Π.Δ. 636/1977...».

(Ἀπὸ τὴν Νομαρχία Χαλκιδικῆς)

(7)

Στὴν ἀριθ. 1466/20.3.1981 ἐπικυρωτικὴ ἀπόφαση τοῦ Νομάρχη Χαλκιδικῆς ποὺ δημοσιεύθηκε στὸ ΦΕΚ 268 (τ. Δ'/20.5.81) καὶ στὴν παράγραφο 5 τοῦ σκεπτικοῦ αὐτῆς ἀναγράφεται «... τῆς ἀπὸ τὸ ἄρθρο 5 τοῦ Α.Ν. 263/1968 προβλεπομένης ἐπιτροπῆς καθορισμοῦ τῆς ὁριογραμμῆς αἰγιαλοῦ καὶ παραλίας...», ἀντὶ τοῦ ὀρθοῦ «... τῆς ἐπιτροπῆς τοῦ ἄρθρου 74 τοῦ Π.Δ. 636/1977...».

(Ἀπὸ τὴ Νομαρχία Χαλκιδικῆς)

(8)

Στὴν ἀριθ. 1467/26.3.1981 ἐπικυρωτικὴ ἀπόφαση τοῦ Νομάρχη Χαλκιδικῆς καὶ στὴν παράγραφο 5 τοῦ σκεπτικοῦ αὐτῆς, ποὺ δημοσιεύθηκε στὸ ΦΕΚ 268/20.5.1981 (τ. Δ'), ἀναγράφεται «τῆς ἀπὸ τὸ ἄρθρο 5 τοῦ Α.Ν. 263/1968 προβλεπομένης ἐπιτροπῆς, ἀντὶ τοῦ ὀρθοῦ «...τοῦ ἄρθρου 74 τοῦ Π.Δ. 636/1977...».

(Ἀπὸ τὴ Νομαρχία Χαλκιδικῆς)